


PODORYS PRÍZEMIA – NAVRHOVANÝ STAV :

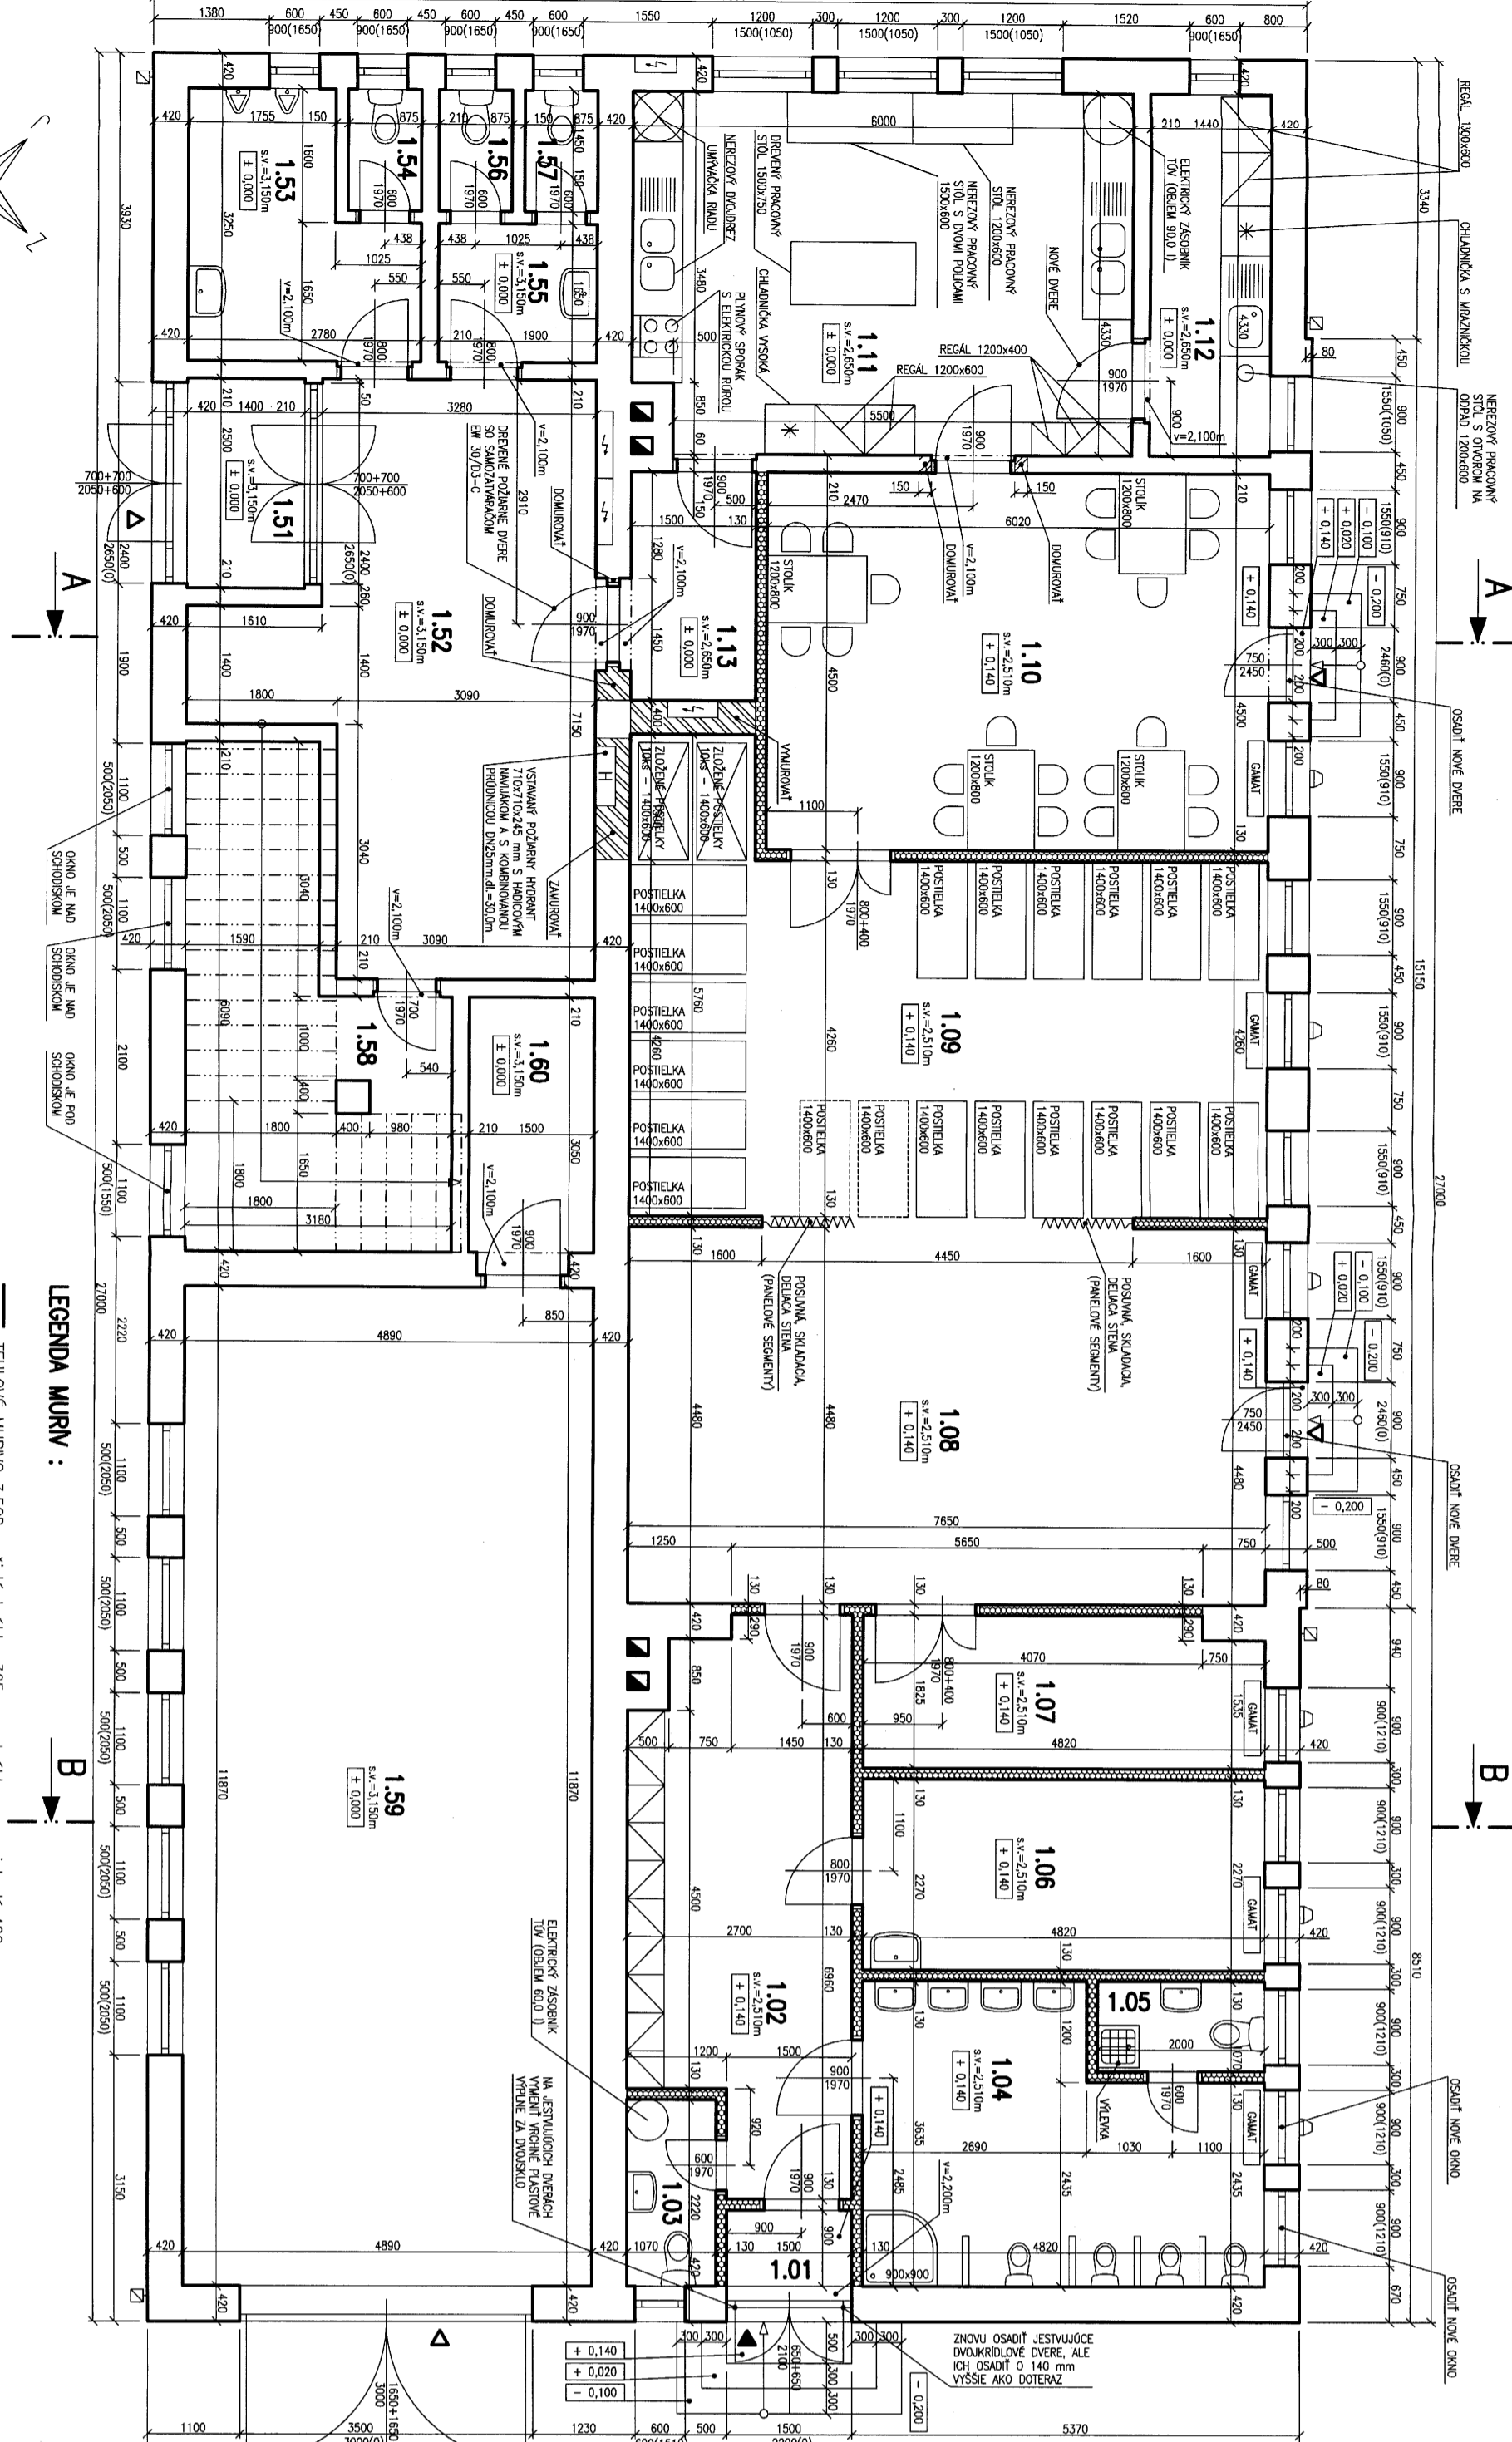

LEGENDA MIESTNOSTÍ - PRÍZEMIE (navrhovaný stav) :

Číslo	Miestnosť	Plocha miestnosti [m ²]	Podlaha miestnosti	Steny	Strop	Poznámka
1.01	ZADVERIE	1,605	Keramická dlažba	sadrokarton	sadrokarton	Keramický obklad do výšky 0,10 m
1.02	ŠATŇA	16,420	Keramická dlažba	sadrokarton	sadrokarton	Keramický obklad do výšky 0,10 m
1.03	WC - KUCHYŇA	2,375	Keramická dlažba	sadrokarton	sadrokarton	Keramický obklad do výšky 1,50 m
1.04	KUPEĽNA	14,964	Keramická dlažba	sadrokarton	sadrokarton	Keramický obklad do výšky 2,0 m
1.05	WC - UČITELIA + UPRAŤOVÁČKA	2,140	Keramická dlažba	sadrokarton	sadrokarton	Keramický obklad do výšky 1,50 m
1.06	KABINET	10,941	Drevená veľkoplášňá	sadrokarton	sadrokarton	Drevená soklová lišta
1.07	SKLAD	8,579	Drevená veľkoplášňá	sadrokarton	sadrokarton	Drevená soklová lišta
1.08	DENNÁ MIESTNOSŤ	34,461	Drevená veľkoplášňá	sadrokarton	sadrokarton	Drevená soklová lišta
1.09	SPÁĽŇA	35,417	Drevená veľkoplášňá	sadrokarton	sadrokarton	Drevená soklová lišta
1.10	JEDÁĽŇA	27,279	Drevená veľkoplášňá	sadrokarton	sadrokarton	Drevená soklová lišta
1.11	KUCHYŇA	25,636	Keramická dlažba	sadrokarton	sadrokarton	Keramický obklad do výšky 1,50 m
1.12	SKLAD	6,295	Keramická dlažba	sadrokarton	sadrokarton	Keramický obklad do výšky 0,10 m
1.13	ZASOBOVANIE	4,290	Keramická dlažba	sadrokarton	sadrokarton	Keramický obklad do výšky 0,10 m

OBECNÝ ÚRAD

1.51	ZADVERIE	3,908	Terazozová dlažba	vápenná omietka	vápenná omietka	Bez sokla
1.52	VESTIBUL	25,519	Terazozová dlažba	vápenná omietka	vápenná omietka	Bez sokla
1.53	HYGIENA MUŽI	7,449	Keramická dlažba	vápenná omietka	vápenná omietka	Keramický obklad do výšky 2,0 m
1.54	WC - MUŽI	1,268	Keramická dlažba	vápenná omietka	vápenná omietka	Keramický obklad do výšky 2,0 m
1.55	HYGIENA ŽENY	3,189	Keramická dlažba	vápenná omietka	vápenná omietka	Keramický obklad do výšky 2,0 m
1.56	WC - ŽENY 1	1,268	Keramická dlažba	vápenná omietka	vápenná omietka	Keramický obklad do výšky 2,0 m
1.57	WC - ŽENY 2	1,268	Keramická dlažba	vápenná omietka	vápenná omietka	Keramický obklad do výšky 2,0 m
1.58	ARCHIV	14,420	Cementový poter	vápenná omietka	vápenná omietka	Bez sokla
1.59	GARAŽ VOZIDLA	58,044	Cementový poter	vápenná omietka	vápenná omietka	Bez sokla
1.60	POŽIARNY SKLAD	4,872	Cementový poter	vápenná omietka	vápenná omietka	Bez sokla

LEGENDA KURV :

- TEHLIČKOVÉ MURIVO 3,50cm, čistá hrúbka 365 mm, hrúbka po omietnutí 420 mm
- TEHLIČKOVÉ MURIVO 3,50cm, čistá hrúbka 175 mm, hrúbka po omietnutí 210 mm
- PÓROBETÓNOVÉ MURIVO, čistá hrúbka 125 mm, hrúbka po omietnutí 150 mm
- PÓROBETÓNOVÉ MURIVO, čistá hrúbka 375 mm, hrúbka po omietnutí 400, resp. 420 mm
- PÓROBETÓNOVÉ MURIVO, čistá hrúbka 175 mm, hrúbka po omietnutí 210 mm
- SADROKARTONOVÁ NENOSNÁ PŘEČKA, hrúbka 130 mm

TENTO VÝKRES JE ORIGINAL A JE CHRÁNENÝ AUTORSKÝMI PRÁVAMI. JEHO KOPÍROVANIE JE TRESTNÉ PODLA ZÁKONOM Č. 62/2003 Z. Z.
VED. PROJEKTANT : Ing. Igor SRŠEŇ, PH.D.
ZODP. PROJEKTANT : Ing. Igor SRŠEŇ, PH.D.
VYPRACOVANÉ : Ing. Igor SRŠEŇ, PH.D.
INVESTOR : Obec Trnie
 Trnie č. 97
 TRNIE

**PRESTAVBA NEVYUŽÍVANÝCH PRIESTOROV
 OBECNÉHO ÚRADU NA MATERSKÚ ŠKOLU**
TRNIE č. 97, TRNIE
okres ZVOLEN

STATIKA STAVIEB
 Ing. Igor SRŠEŇ, PH.D.
 Lúčna č. 91, 974 01 NEVČE

Telefóna : 0949 348 922, Telekom : 0903 624 439
 e-mail : igor.srsen73@gmail.com

STATIKA 12/2015
PROJEKTA STAUEBNÁ ČASŤ
FORMÁT 4X44
MÍSKA 1:75
STUPEŇ Projekt starý pre stavebné
DOKUMENTÁČIE povolenie
ZMENA
DATUM ZMENY
VÝKRES ČÍSLO E.7